


PLANTA DE ARQUITECTURA

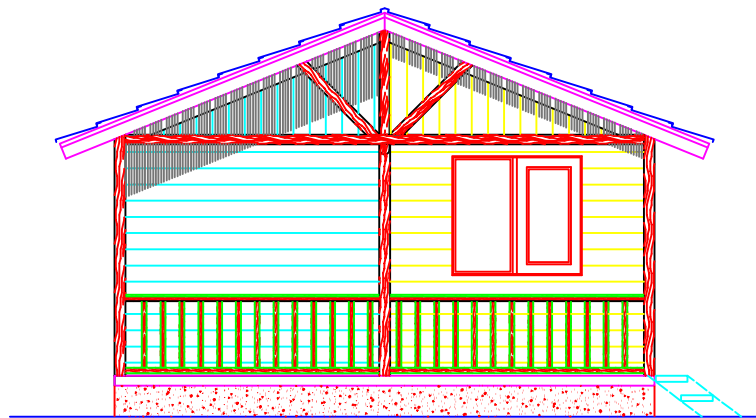

ELEVACION PRINCIPAL

PLANO Nº

01

DE 10

PLANTA DE ARQUITECTURA Y ELEVACION

CONTENIDO: CTE - 01

SUPERFICIE: 23,20 m²

ESCALA: 1/70

DIBUJANTE TEC. PROY:
PABLO A. GODOY NOVOA

FECHA:

