


PLANTA DE AQUITECTURA

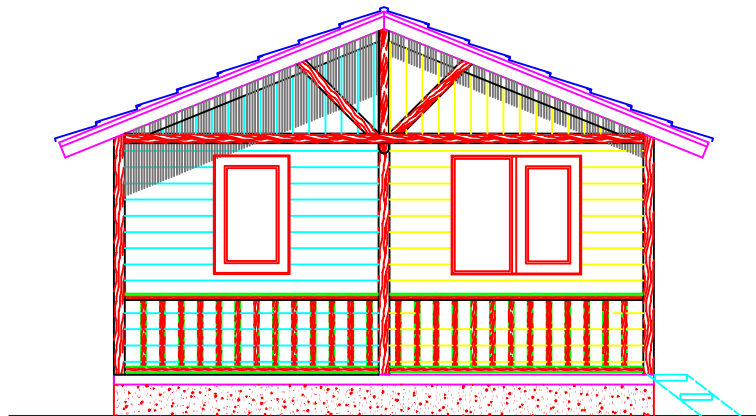

ELEVACION PRINCIPAL

PLANO Nº <b>02</b> DE 10	<b>PLANTA DE ARQUITECTURA Y ELEVACION</b>			
	CONTENIDO: CTE - 02	SUPERFICIE: 28,75 m2 DIBUJANTE TEC. PROY.: PABLO A. GODOY NOVOA	ESCALA: 1/ 70 FECHA:	