



ELEVACION LATERAL IZQUIERDA

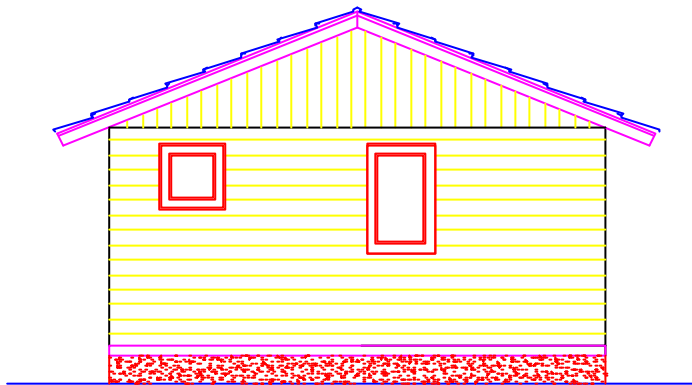

ELEVACION POSTERIOR

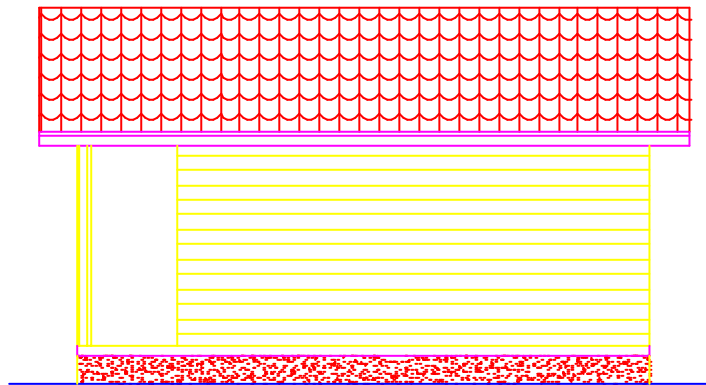

ELEVACION LATERAL DERECHA

PLANO Nº

03

DE 10

ELEVACIONES

MODELO: CTE - 03

SUPERFICIE: 28,75 m²

ESCALA: 1/70

DIBUJANTE TEC. PROY.:
PABLO A. GODOY NOVOA

FECHA:

