


PLANTA DE ARQUITECTURA

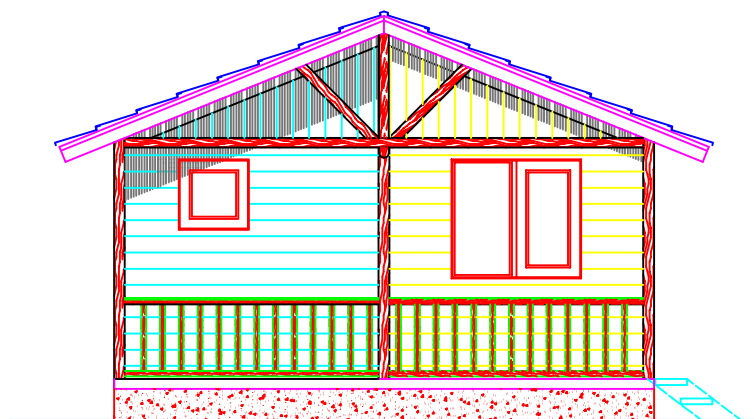

ELEVACION PRINCIPAL

PLANO Nº

04

DE 10

PLANTA DE ARQUITECTURA Y ELEVACION

MODELO: CTE - 04

SUPERFICIE: 34,30 m<sup>2</sup>

ESCALA: 1/70

DIBUJANTE TEC. PROY.:  
PABLO A. GODOY NOVOA

FECHA:

