



ELEVACION LATERAL IZQUIERDA

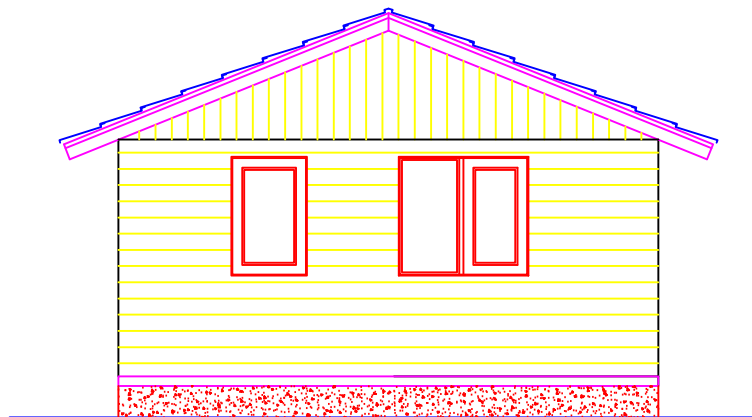

ELEVACION POSTERIOR

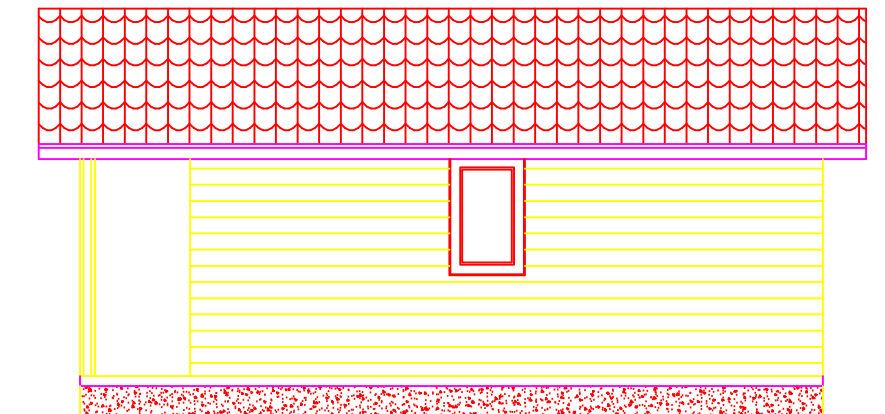

ELEVACION LATERAL DERECHA

PLANO Nº

04

DE 10

ELEVACIONES

MODELO: CTE - 04

SUPERFICIE: 34,30 m²

ESCALA: 1/70

DIBUJANTE TEC. PROY.:
PABLO A GODOY NOVOA

FECHA:

