


PLANTA DE ARQUITECTURA

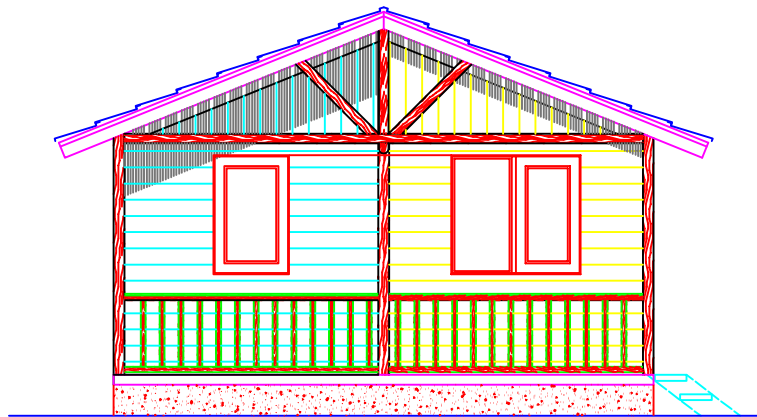

ELEVACION PRINCIPAL

PLANO Nº

05

DE 10

PLANTA DE ARQUITECTURA Y ELEVACION

MODELO: CTE - 05

SUPERFICIE: 34,30 m²

ESCALA: 1/70

DIBUJANTE TEC. PROY.:
PABLO A. GODOY NOVOA

FECHA:

