


PLANTA DE ARQUITECTURA

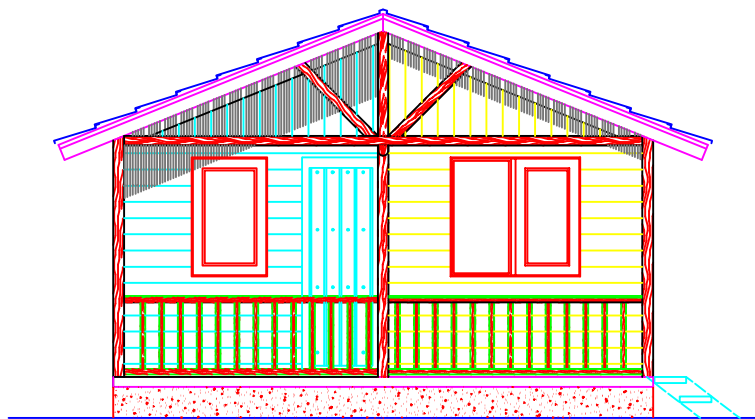

ELEVACION PRINCIPAL

PLANO Nº

06

DE 10

PLANTA DE ARQUITECTURA Y ELEVACION

MODELO: CTE - 06

SUPERFICIE: 39,60 m²

ESCALA: 1/70

DIBUJANTE TEC. PROY.:
PABLO A. GODOY NOVOA

FECHA:

