



ELEVACION LATERAL IZQUIERDA

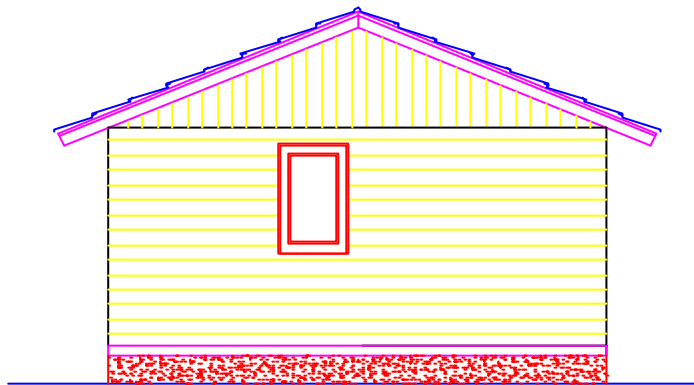

ELEVACION POSTERIOR

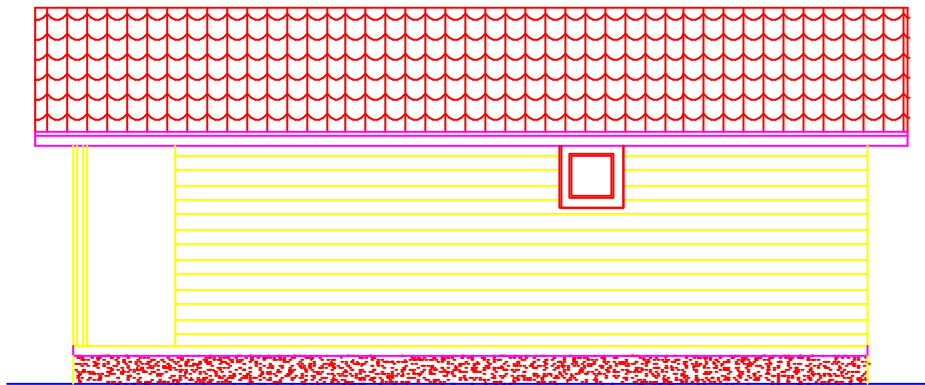

ELEVACION LATERAL DERECHA

PLANO Nº

07

DE 10

ELEVACIONES

CONTENIDO: CTE - 07

SUPERFICIE: 39,88 m<sup>2</sup>

ESCALA: 1/70

DIBUJANTE TEC. PROY.:  
PABLO A. GODOY NOVOA

FECHA:

