


ELEVACION LATERAL IZQUIERDA

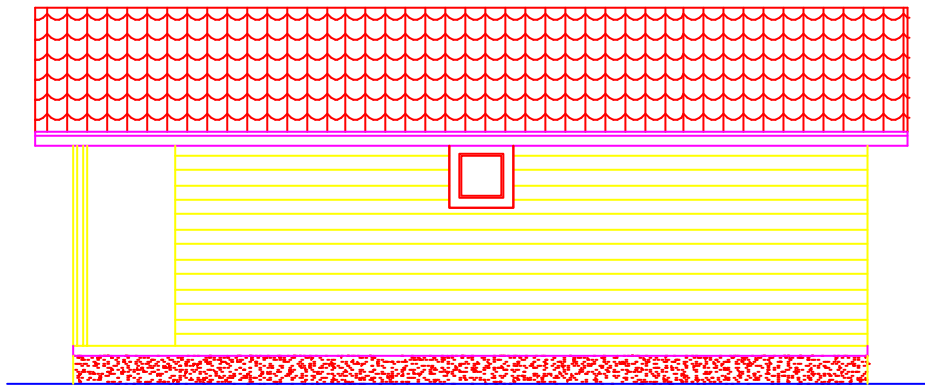

ELEVACION POSTERIOR



ELEVACION LATERAL DERECHA

PLANO Nº

08

DE 10

ELEVACIONES

MODELO: CTE - 08

SUPERFICIE: 45,40 m²

ESCALA: 1/70

DIBUJANTE TEC. PROY.:
PABLO A. GODOY NOVOA

FECHA:

