


PLANTA DE ARQUITECTURA

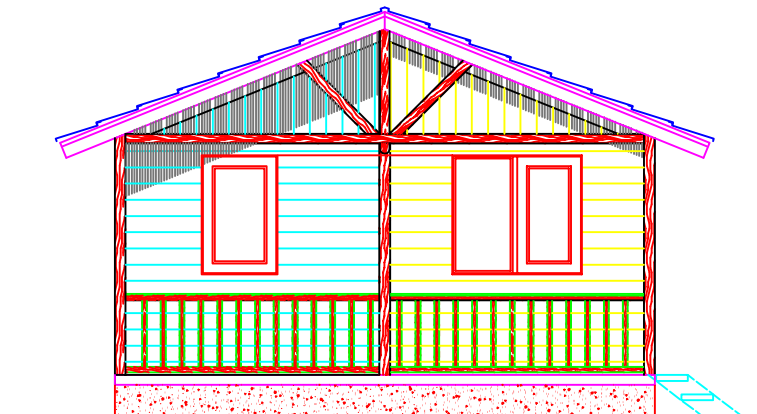

ELEVACION PRINCIPAL

PLANO Nº

09

DE 10

PLANTA DE ARQUITECTURA Y ELEVACION

CONTENIDO: CTE - 09

SUPERFICIE: 45,40 m²

ESCALA: 1/70

DIBUJANTE TEC. PROY.:
PABLO A. GODOY NOVOA

FECHA:

