


PLANTA DE ARQUITECTURA

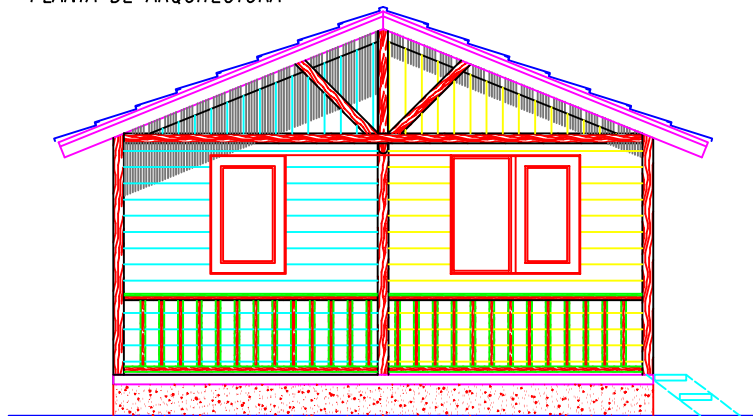

ELEVACION PRINCIPAL

PLANO Nº

10

DE 10

PLANTA DE ARQUITECTURA Y ELEVACION

CONTENIDO: CTE - 10

SUPERFICIE: 45,95 m²

ESCALA: 1/70

DIBUJANTE TEC. PROY.:
PAOLO A. GODOY NOVOA

FECHA:

