


ELEVACION PRINCIPAL

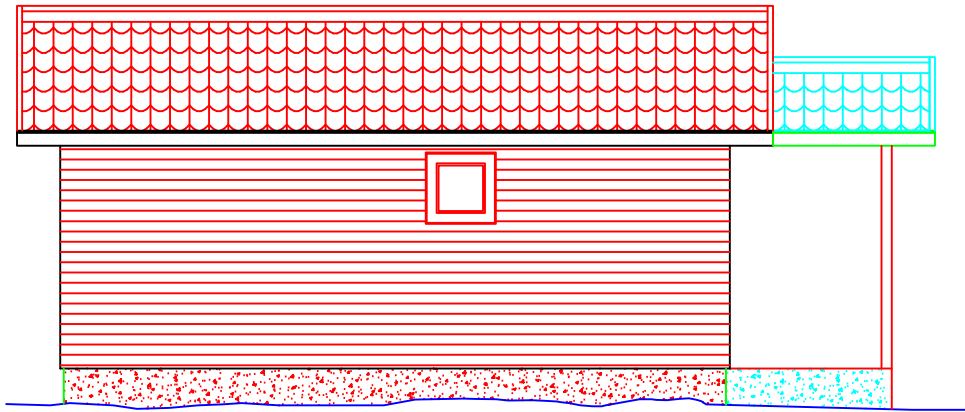

ELEVACION LATERAL IZQUIERDA

PLANO Nº

01

DE 07

ELEVACIONES DE ARQUITECTURA

MODELO: ECOE - 01

SUPERFICIE: 40,54 m²

ESCALA: 1/70

DIBUJANTE TEC. PROY.:
PABLO A. GODOY, NOVOA

FECHA:

