


ELEVACION PRINCIPAL

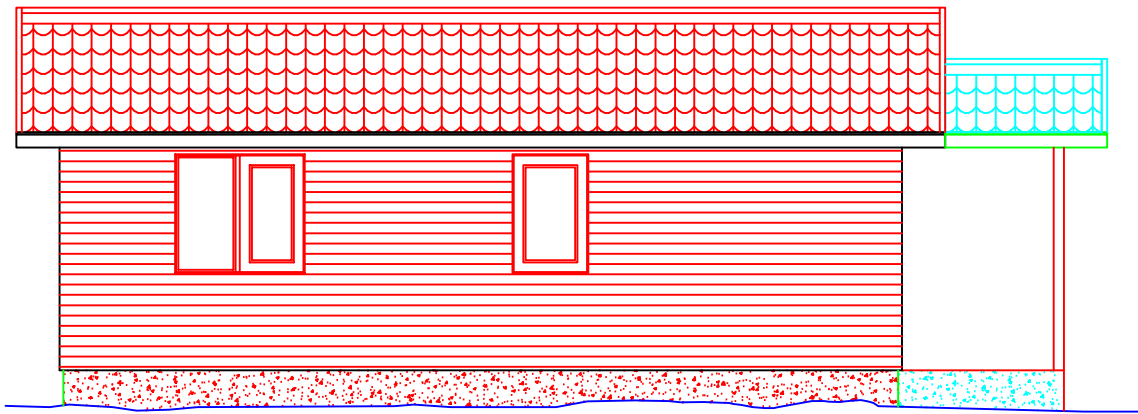

ELEVACION LATERAL IZQUIERDA

PLANO Nº

02

DE 07

ELEVACIONES DE ARQUITECTURA

MODELO: ECOE - 02

SUPERFICIE: 49,82 m²

ESCALA: 1/70

DIBUJANTE TEC. PROY.:
PAOLO A. GODOY, NOVOA

FECHA:



Alquería