


ELEVACION PRINCIPAL

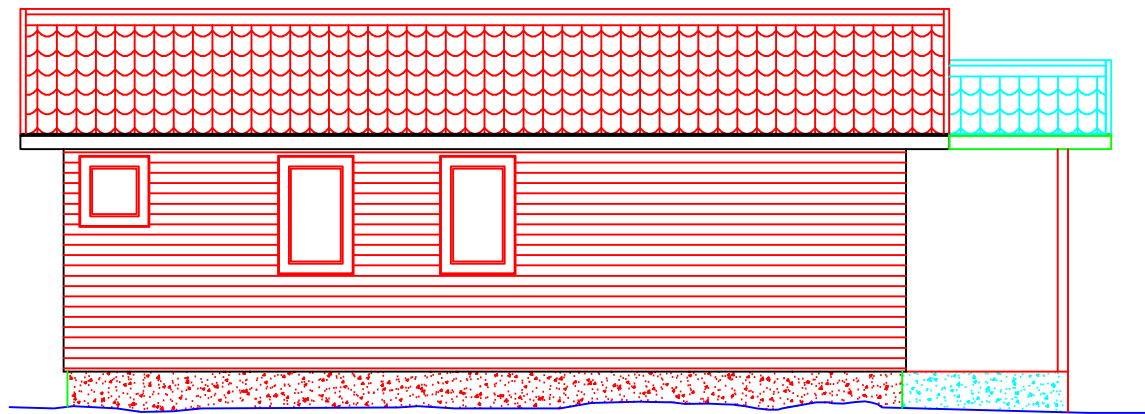

ELEVACION LATERAL IZQUIERDA

PLANO Nº

03

DE 07

ELEVACIONES DE ARQUITECTURA

MODELO: ECOE - 03

SUPERFICIE: 49,82 m²

ESCALA: 1/70

DIBUJANTE TEC. PROY.:
PABLO A. GODOY, NOVOA

FECHA:

