


ELEVACION PRINCIPAL

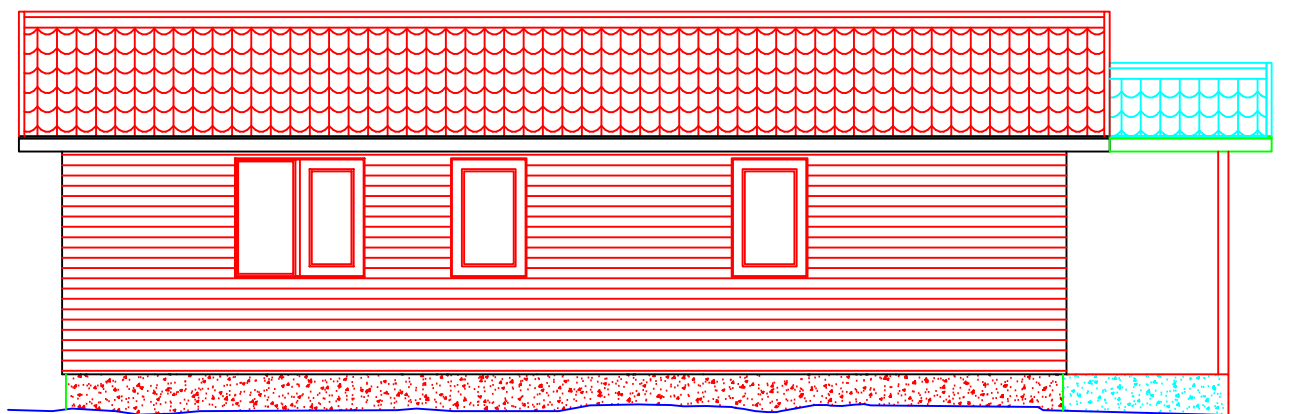

ELEVACION LATERAL IZQUIERDA

PLANO Nº

04

DE 07

ELEVACIONES DE ARQUITECTURA

CONTENIDO: ECOE - 04

SUPERFICIE: 58,52 m²

ESCALA: 1/70

DIBUJANTE TEC. PROY.:
PABLO A. GODOY, NOVOA

FECHA:



Alquería