


ELEVACION PRINCIPAL

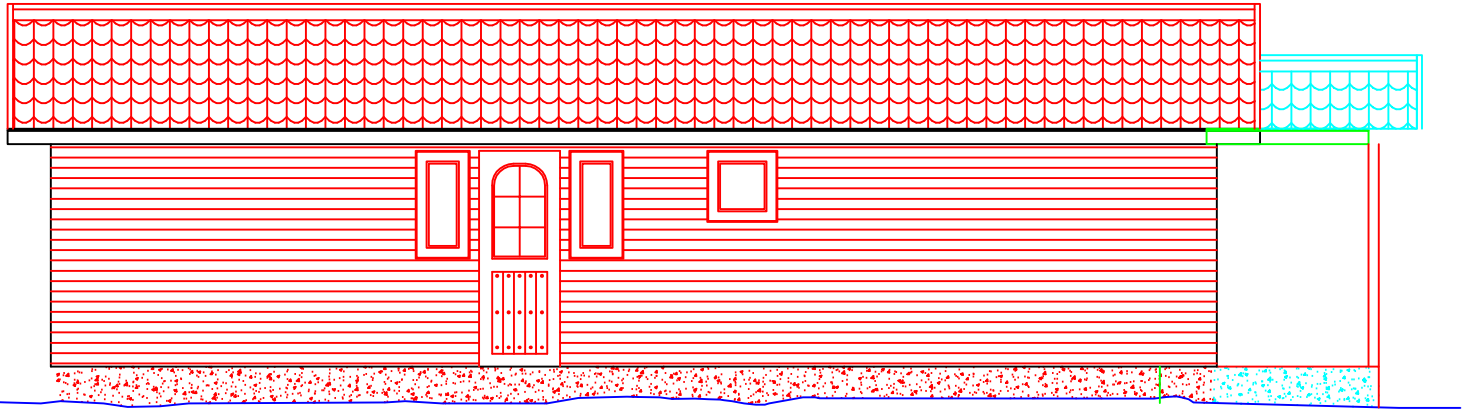

ELEVACION LATERAL IZQUIERDA

PLANO N°

05

DE 07

ELEVACIONES DE ARQUITECTURA

CONTENIDO: ECOE - 05

SUPERFICIE: 67,22 m²

ESCALA: 1/70

DIBUJANTE TEC. PROY.:

FECHA:

PABLO A GODOY NOVOA



Alquería