


ELEVACION PRINCIPAL

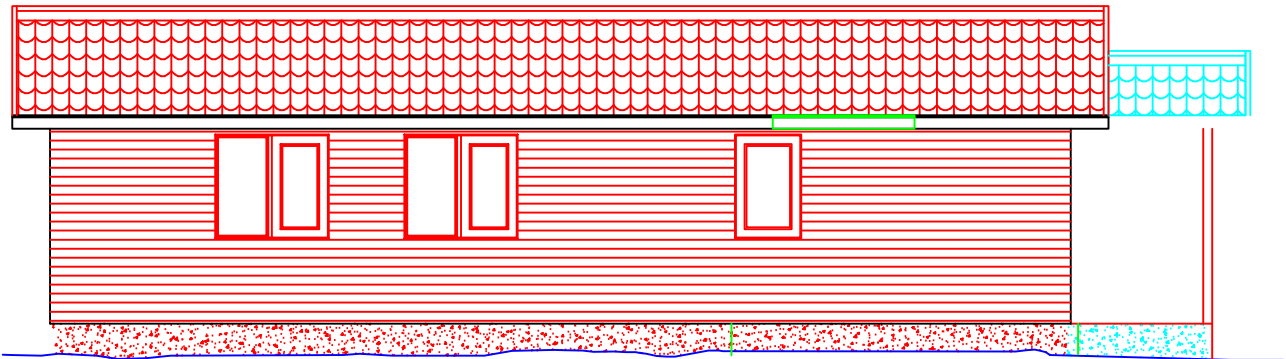

ELEVACION LATERAL IZQUIERDA

PLANO N°

06

DE 07

ELEVACIONES DE ARQUITECTURA

CONTENIDO: ECOE-06

SUPERFICIE: 67,22 m<sup>2</sup>

ESCALA: 1/80

DIBUJANTE TEC. PROY.:

FECHA:

PABLO A. GODOY NOVOA

