


ELEVACION PRINCIPAL

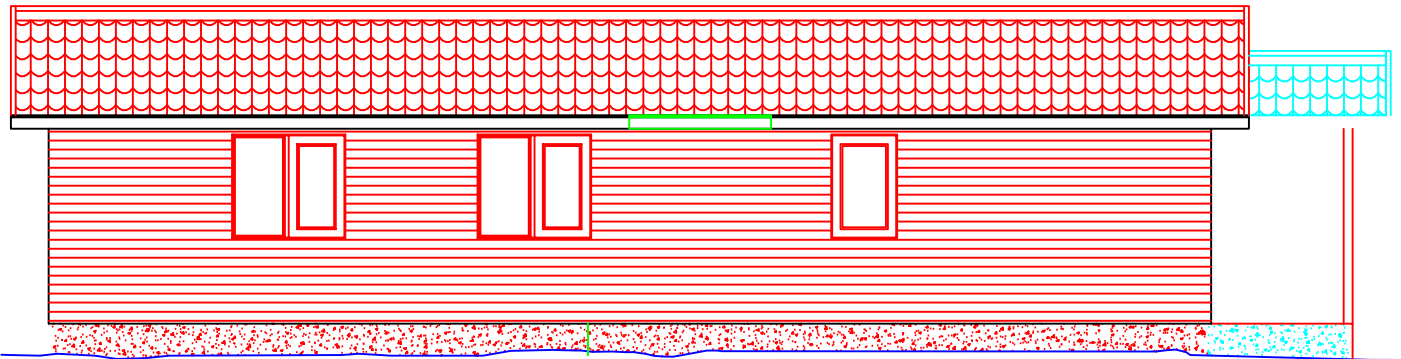

ELEVACION LATERAL IZQUIERDA

PLANO Nº
07
DE 07

ELEVACIONES DE ARQUITECTURA

CONTENIDO: ECOE - 07

SUPERFICIE: 75,92 m²

ESCALA: 1/80

DIBUJANTE TEC. PROY.:
PABLO A. GODOY NOVOA

FECHA:



Alquería