



PLANTA DE ARQUITECTURA

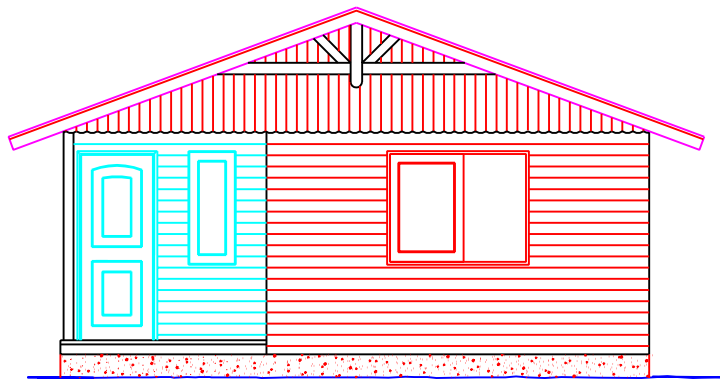

ELEVACION PRINCIPAL

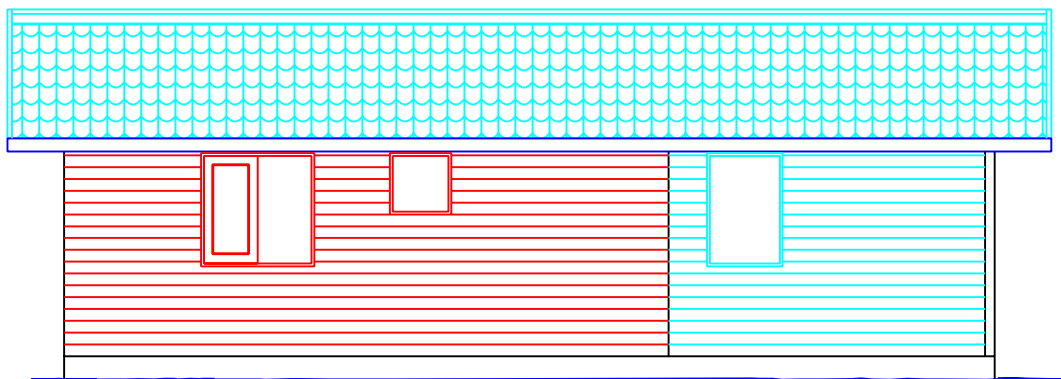

ELEVACION LATERAL IZQUIERDA

PLANO Nº

01

PLANTA DE ARQUITECTURA Y ELEVACION PRINCIPAL

MODELO: SORIA I
LINEA: RESIDENCIAL

SUPERFICIE: 61,07 m²

ESCALA: 1/80

DIBUJANTE TECNICO PROYECTISTA:
PABLO ANTONIO GODOY NOVA

FECHA:

