



PLANTA DE ARQUITECTURA

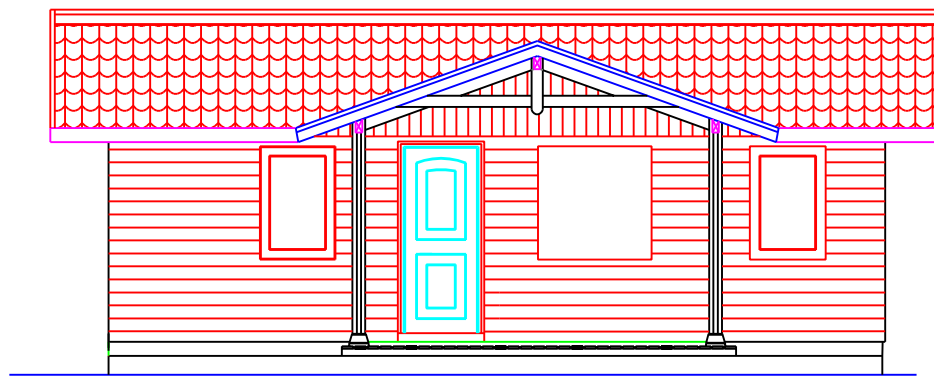

ELEVACION PRINCIPAL

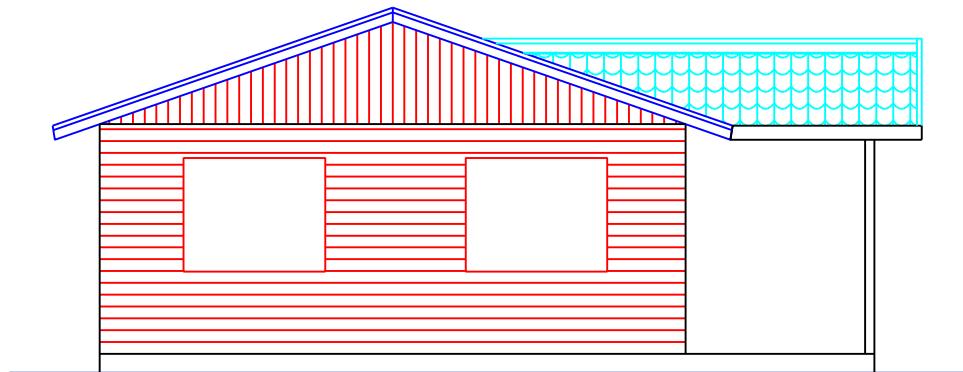

ELEVACION LATERAL IZQUIERDA

PLANO Nº

02

PLANTA DE ARQUITECTURA Y ELEVACION PRINCIPAL

MODELO: SORIA II  
LINEA: RESIDENCIAL

SUPERFICIE: 58,78 m<sup>2</sup>

DIBUJANTE TECNICO PROYECTISTA:  
PABLO ANTONIO GODOY NOVA

ESCALA: 1/80

FECHA:

