


PLANTA DE ARQUITECTURA

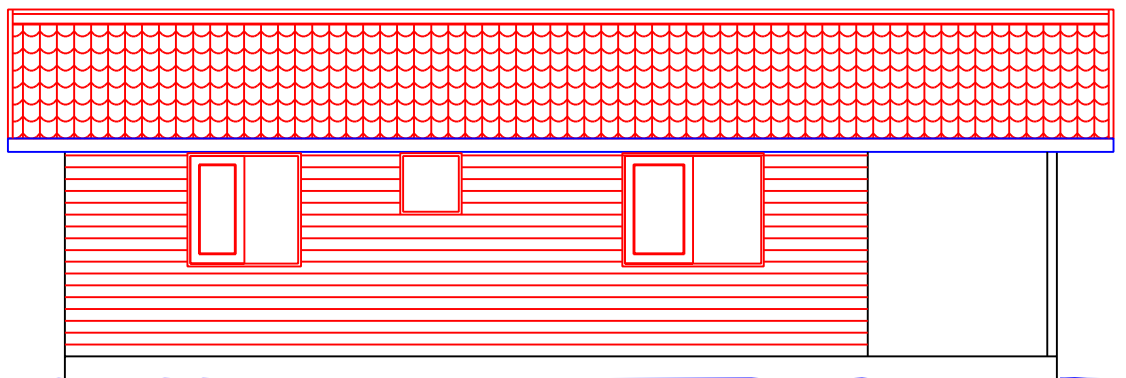

ELEVACION PRINCIPAL



ELEVACION LATERAL IZQUIERDA

PLANO Nº

03

PLANTA DE ARQUITECTURA Y ELEVACION PRINCIPAL

MODELO: SORIA III
LINEA: RESIDENCIAL

SUPERFICIE: 65,10 m²

ESCALA: 1/80

DIBUJANTE TECNICO PROYECTISTA:
PABLO ANTONIO GODOY NOVA

FECHA:

