



PLANTA DE ARQUITECTURA

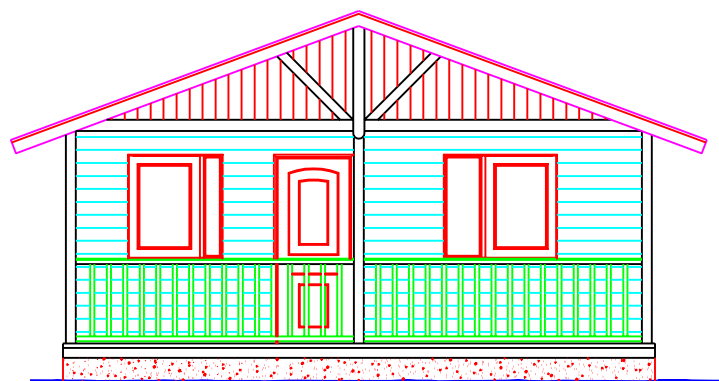

ELEVACION PRINCIPAL

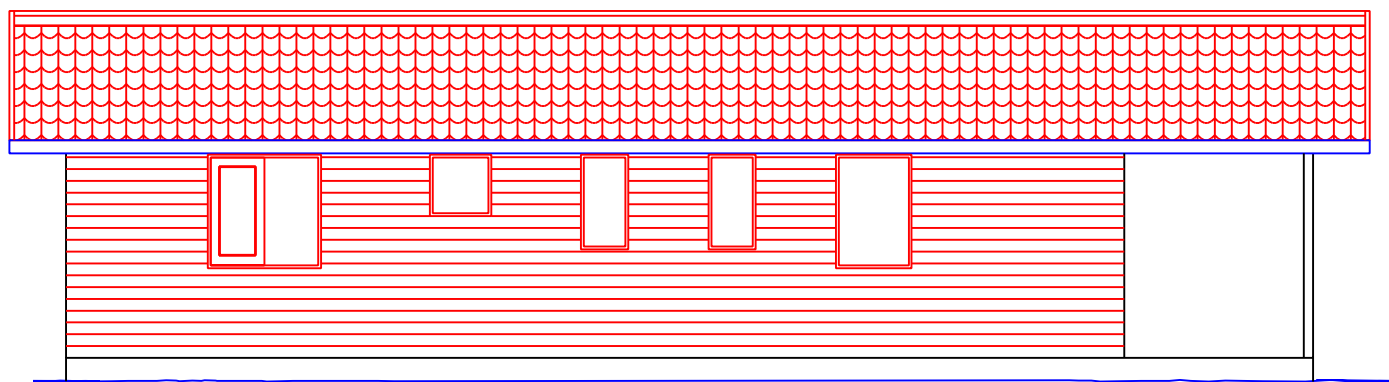

ELEVACION LATERAL IZQUIERDA

PLANO Nº

05

PLANTA DE ARQUITECTURA Y ELEVACION PRINCIPAL

MODELO: SORIA V
LINEA: RESIDENCIAL

SUPERFICIE: 81,84 m²

ESCALA: 1/80

DIBUJANTE TECNICO PROYECTISTA:
PABLO ANTONIO GODOY NOVA

FECHA:

