


PLANTA DE ARQUITECTURA

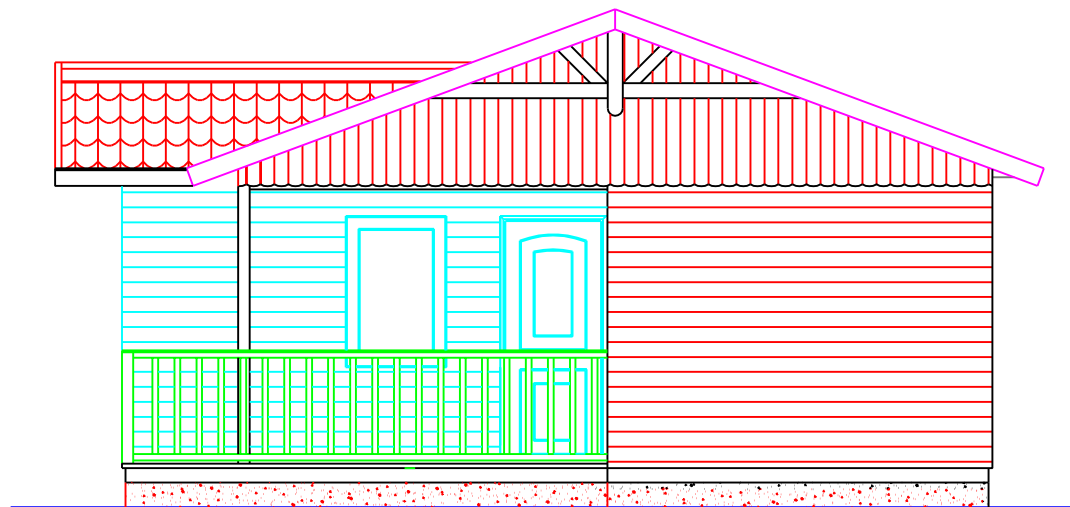

ELEVACION PRINCIPAL

PLANO Nº

06

PLANTA Y ELEVACION DE ARQUITECTURA

MODELO: SORIA VI

LÍNEA: RESIDENCIAL

SUPERFICIE: 87,85 m²

ESCALA: 1/60

DIBUJANTE TEC. PROYECTISTA:

FECHA:

PABLO A. GODOY NOVOA

