



PLANTA DE ARQUITECTURA

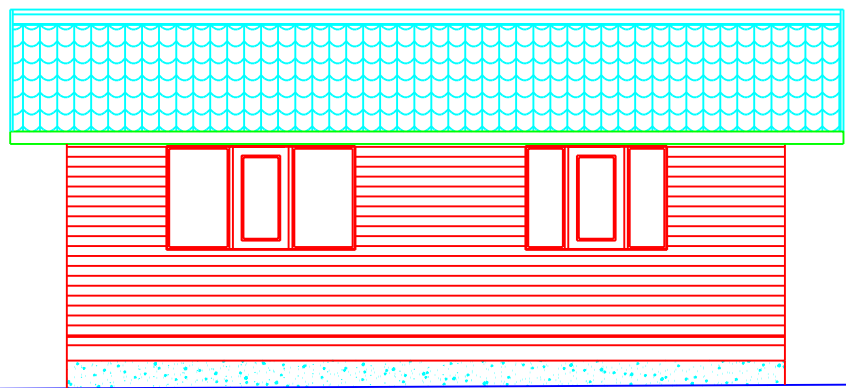

ELEVACION PRINCIPAL

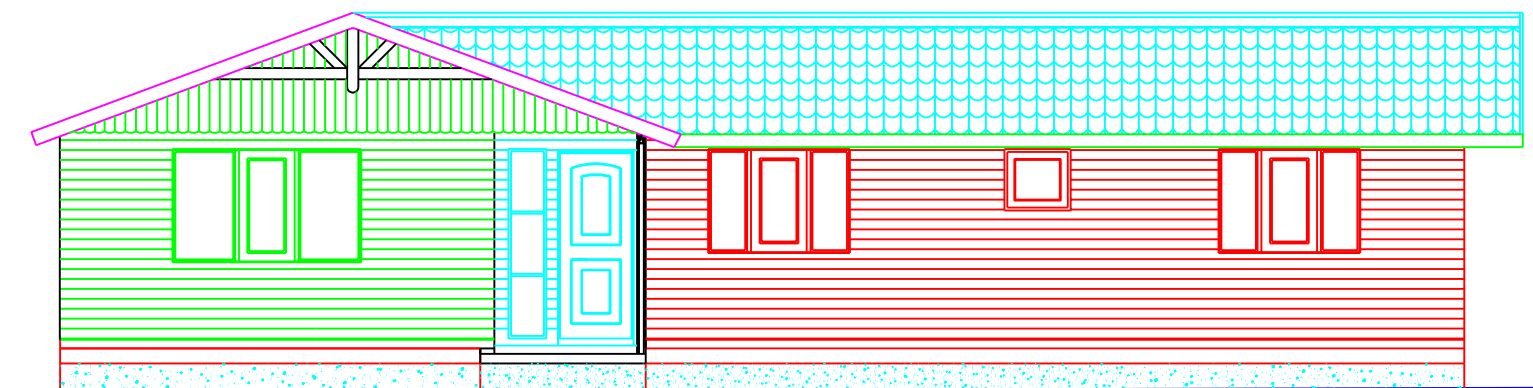

ELEVACION LATERAL DERECHA

PLANO Nº

07

PLANTA DE ARQUITECTURA Y ELEVACION PRINCIPAL

MODELO: SORIA VII
LINEA: RESIDENCIAL

SUPERFICIE: 116,52 m²

ESCALA: 1/80

DIBUJANTE TECNICO PROYECTISTA:
PABLO ANTONIO GODOY NOVA

FECHA:

