



PLANTA ARQUITECTURA

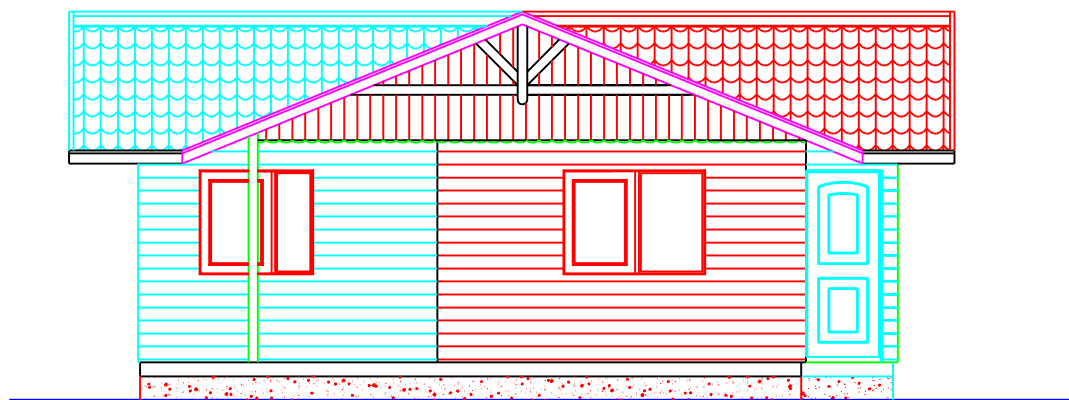

ELEVACION PRINCIPAL

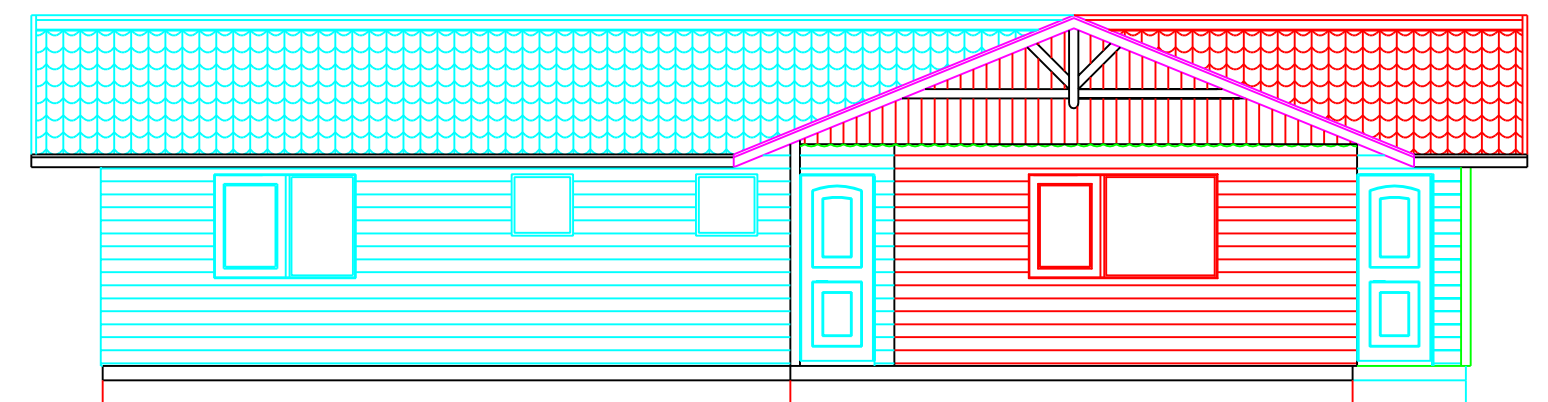

ELEVACION LATERAL IZQUIERDA

PLANO Nº

08

PLANTA DE ARQUITECTURA Y ELEVACION PRINCIPAL

MODELO: SORIA VIII
LINEA: RESIDENCIAL

SUPERFICIE: 105,14 m²

ESCALA: 1/80

DIBUJANTE TECNICO PROYECTISTA:
PABLO ANTONIO GODOY NOVA

FECHA:

