



PLANTA DE ARQUITECTURA

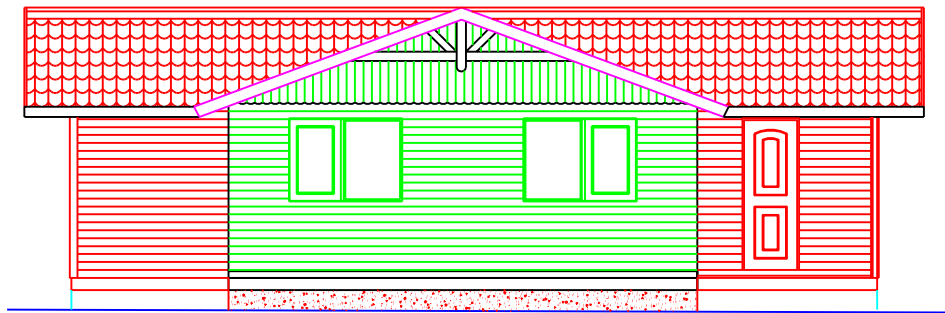

ELEVACION PRINCIPAL

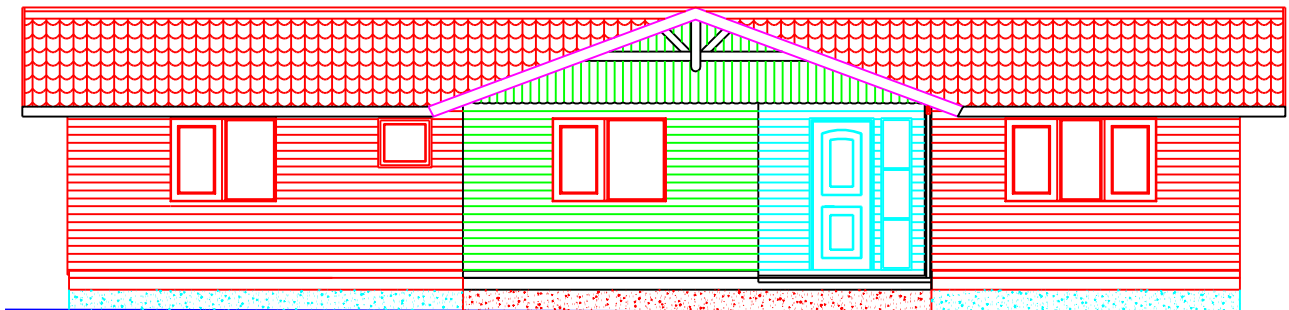

ELEVACION LATERAL IZQUIERDA

PLANO Nº

09

PLANTA DE ARQUITECTURA Y ELEVACION PRINCIPAL

MODELO: SORIA IX
LINEA: RESIDENCIAL

SUPERFICIE: 124,06 m²

DIBUJANTE TECNICO PROYECTISTA:
PABLO ANTONIO GODOY NOVOA

ESCALA: 1/100

FECHA:

